


PIANTA STALLONE P.ED. 176 - 1 : 200


altezza netta sotto capriata : m 2.20

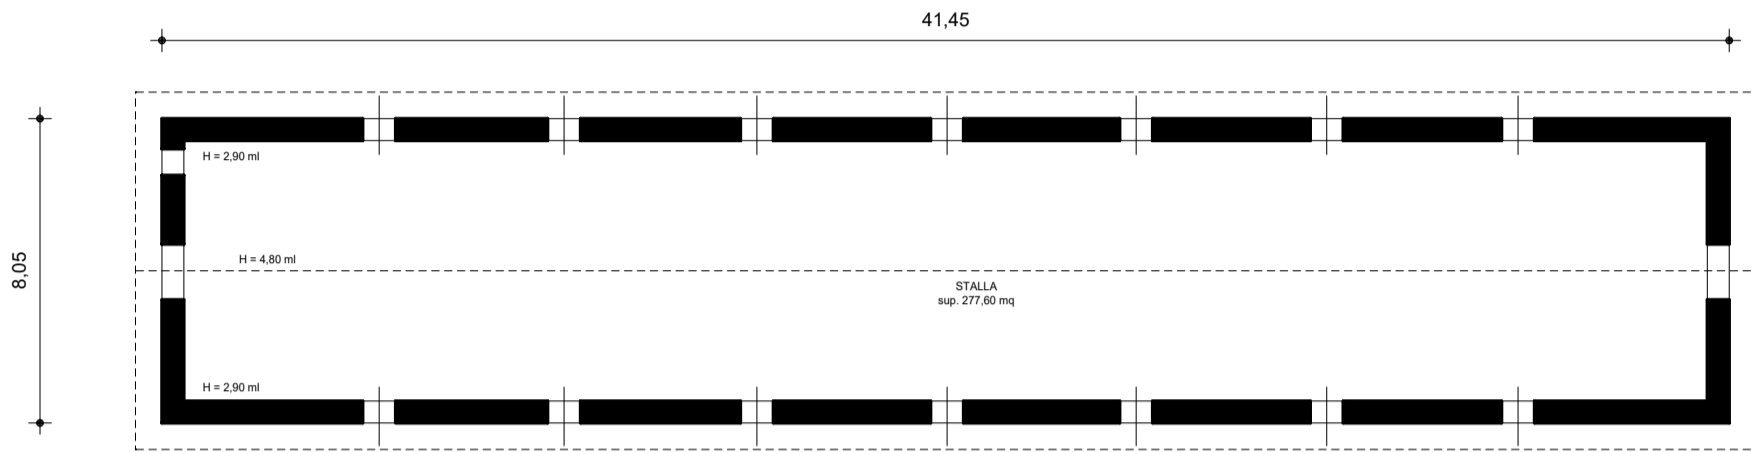

PIANTA PIANO TERRA - 1 : 200

CASINA P.ED. 177


H. = 2,60 ml

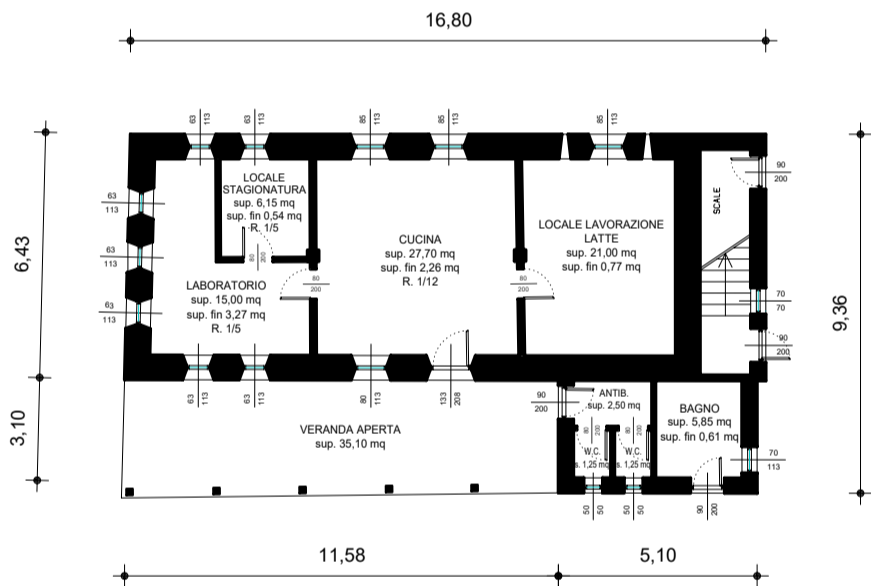

PIANTA PIANO TERRA - 1 : 200

PORCILAIA P.ED 178


H. variabile

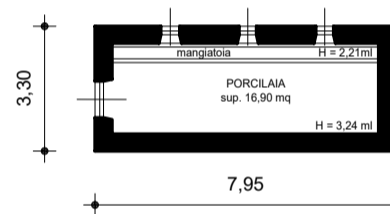

ESTRATTO MAPPA
C.C. MOLVENO
scala 1:2000



ESTRATTO DI MAPPA CONFORME
ALLE RISULTANZE DELLA MAPPA
DI CONSERVAZIONE DI DATA 08-06-2016

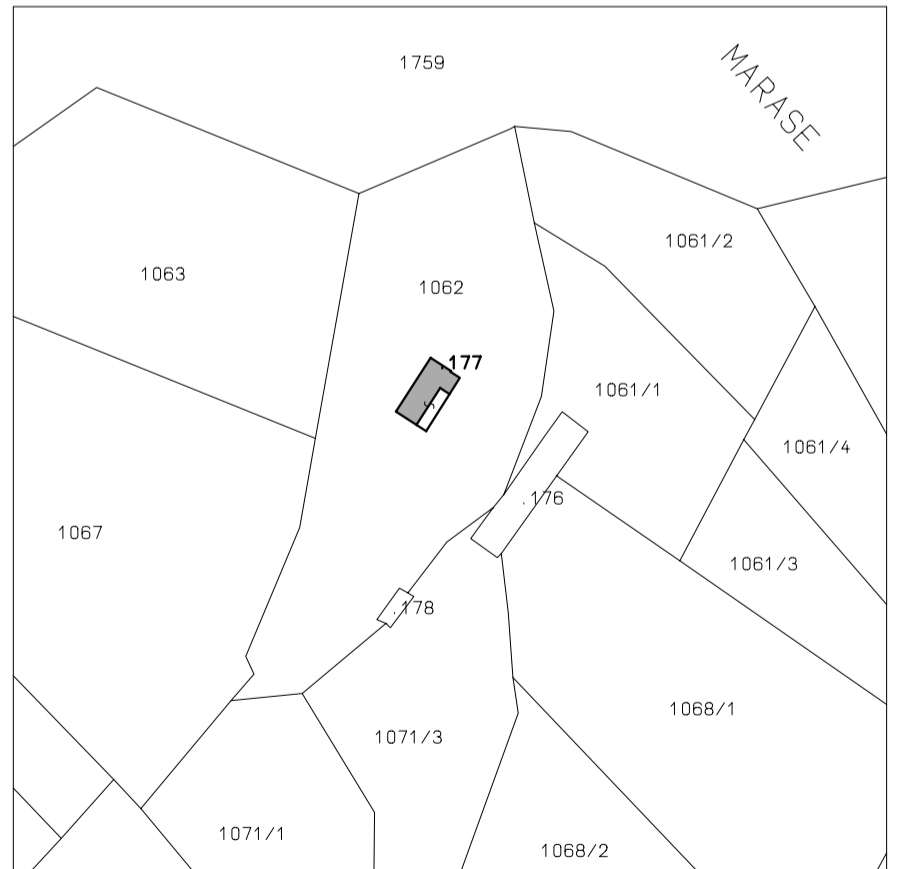

PIANTA PIANO PRIMO - 1 : 200

CASINA P.ED. 177

H. variabile

